



SCHEMAT INSTALACJI WŁĄCZENIA DMUCHAWY DO ISTNIEJĄCEJ
INSTALACJI SPRĘŻONEGO POWIETRZA


WIDOK

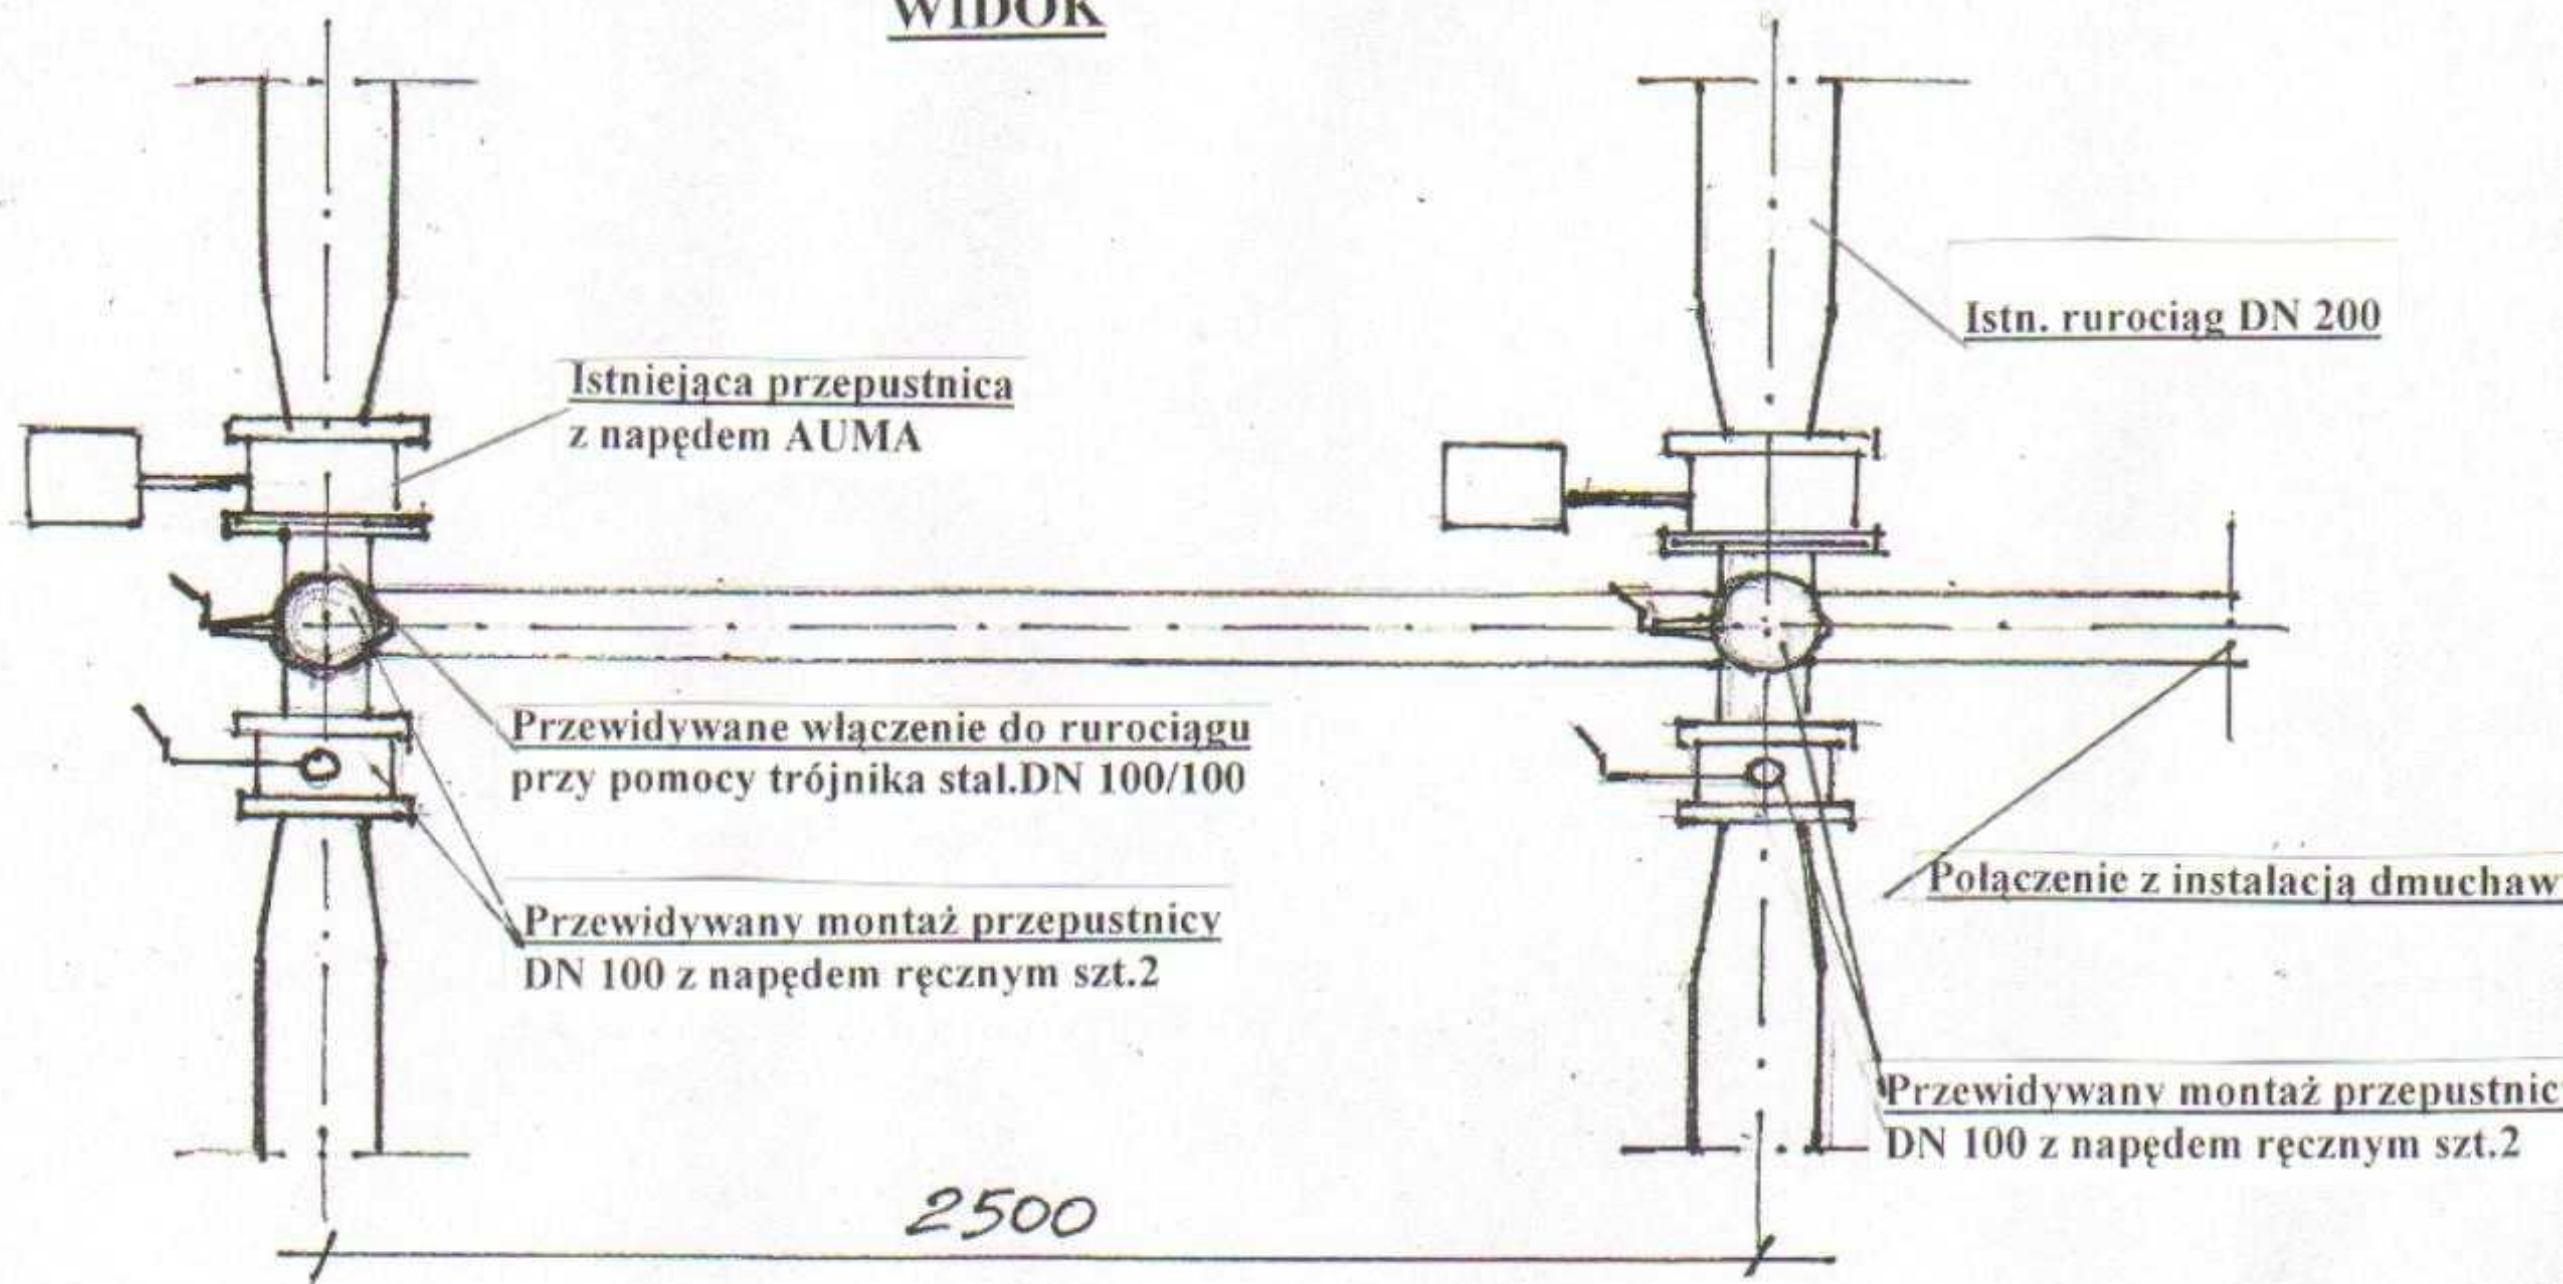

RZUT

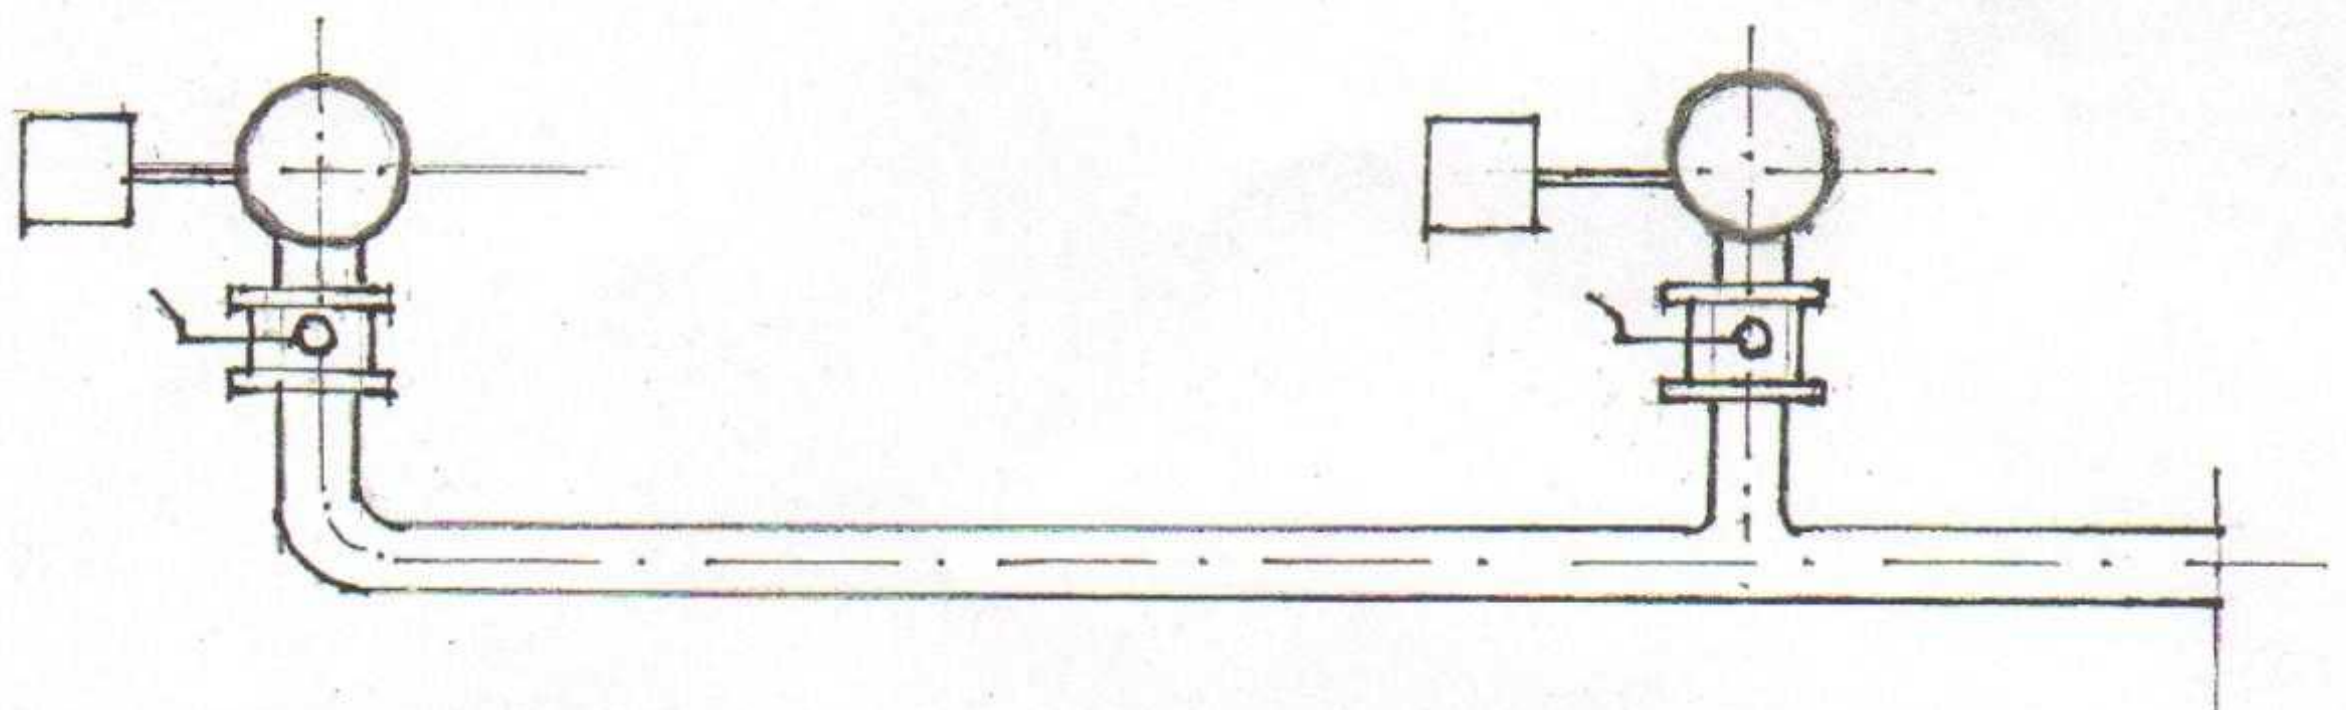

PLAN SYTUACYJNO - WYSOKOŚCIOWY
TERENU OCZYSZCZALNI ŚCIEKÓW W LĘBORKU
SKALA 1 : 1000

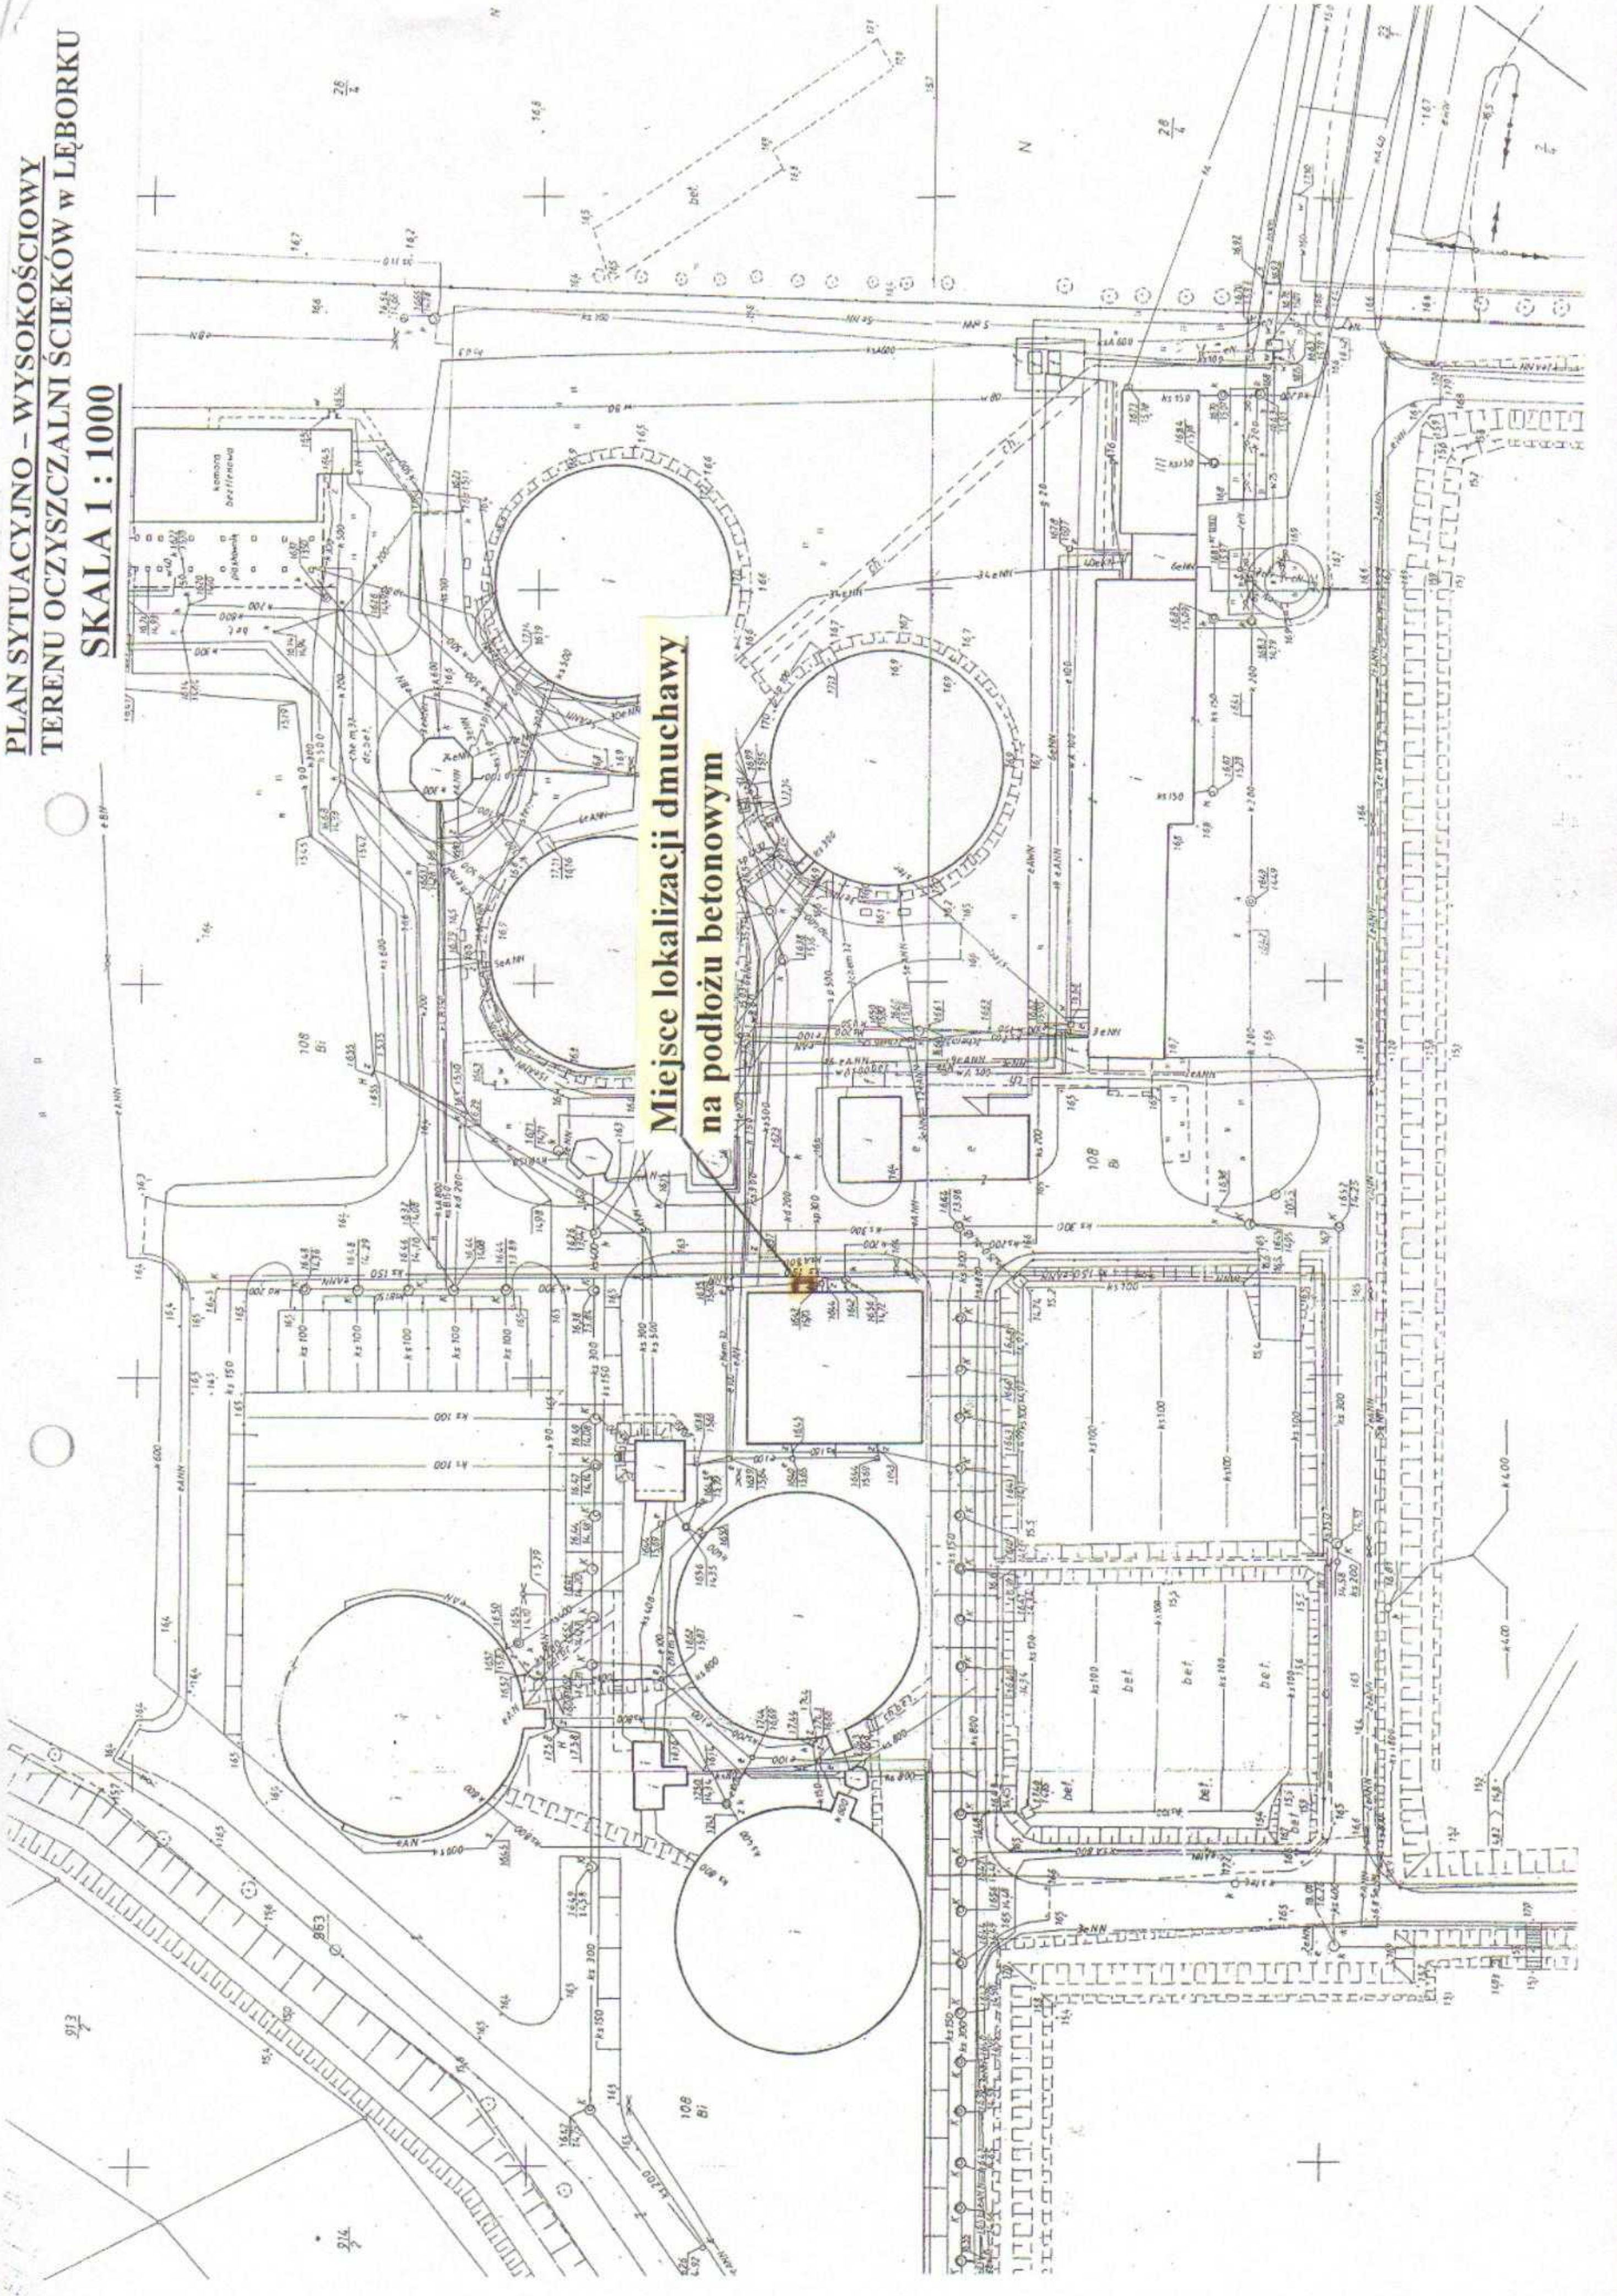

PLAN SYTUACYJNO – WYSOKOŚCIOWY
TERENU OCZYSZCZALNI ŚCIEKÓW W LĘBORKU

SKALA 1 : 500

